
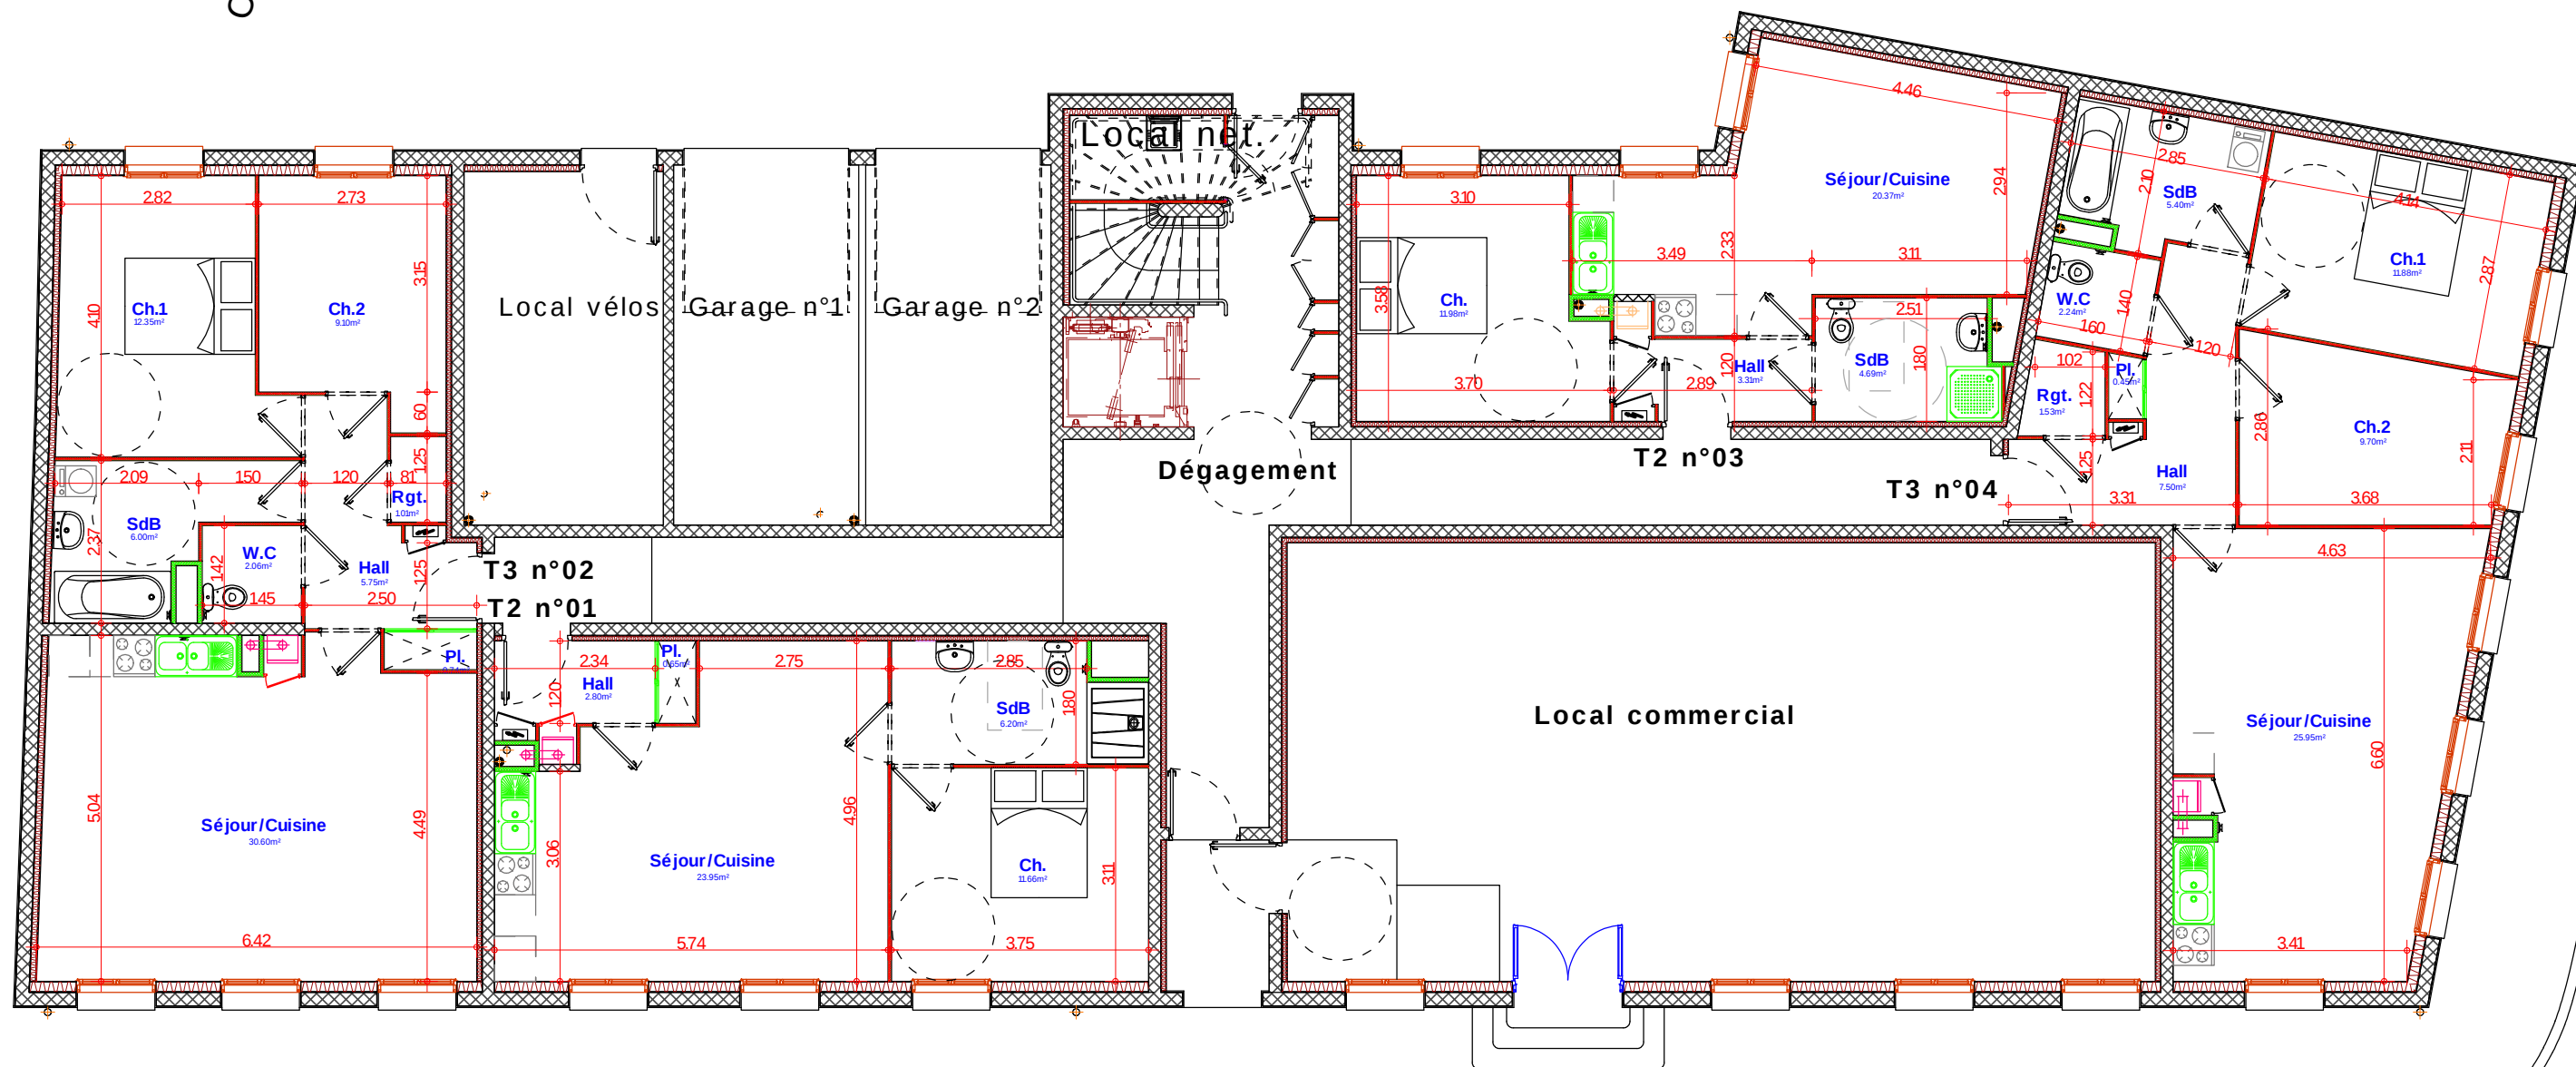


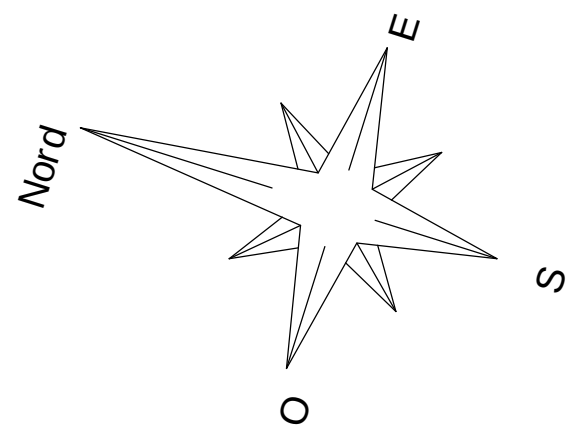

PLAN DU REZ-DE-CHAUSSEE